

Legenda


Piano dei Servizi e/o attrezzature



Aree di proprieta' pubblica da attrezzare



Aree per servizi per le quali e' consentiti l'intervento dell'operativita' privata tramite formule di convenzionamento, accreditamento o di semplice vincolo funzionale.

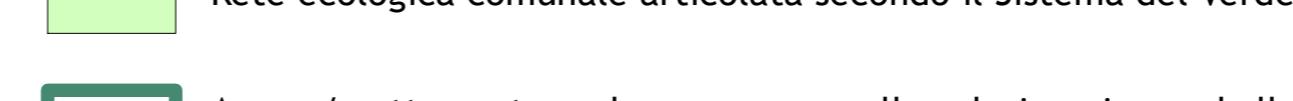

Rete ecologica comunale articolata secondo il Sistema del Verde



Aree e/o attrezzature che concorrono alla valorizzazione ed alla fruizione del Sistema del Verde.





Aree destinate all' Edilizia Residenziale Pubblica

Comune di Como

PIANO DI GOVERNO DEL TERRITORIO
EX ART. 7 DELLA LR. 12/2005 E S.M.I.

PIANO DEI SERVIZI

6. Carta della costruzione della rete dei servizi
Piano dei Servizi e/o attrezzature
(rapporto 1/10.000)

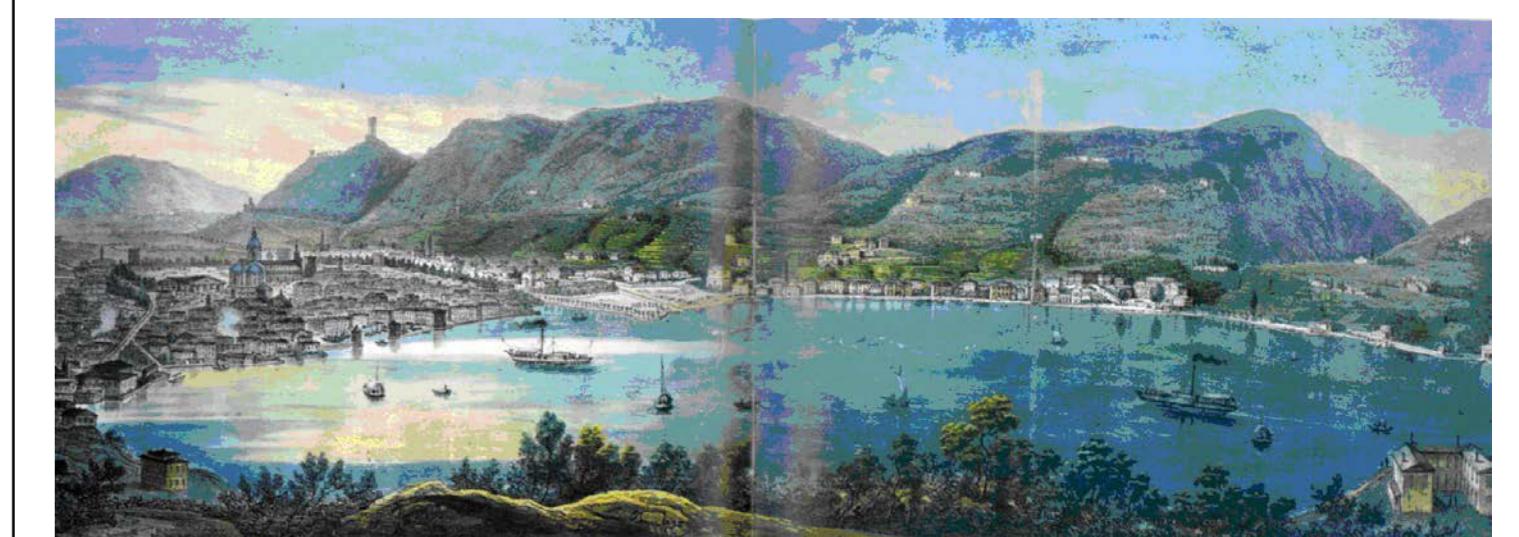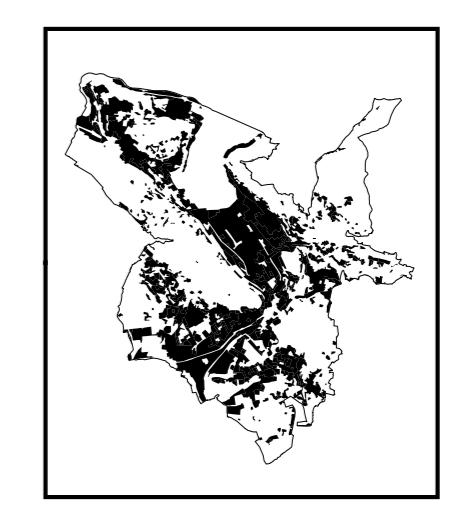

Ufficio comunale di Piano
Presidenza (Munizio Fabiano), coordinamento delle attività (Roberto Loria), coordinamento scientifico (Pier Luigi Paoletti), supporto giuridico e segreteria (Rossana Tosetti)